


2階平面図

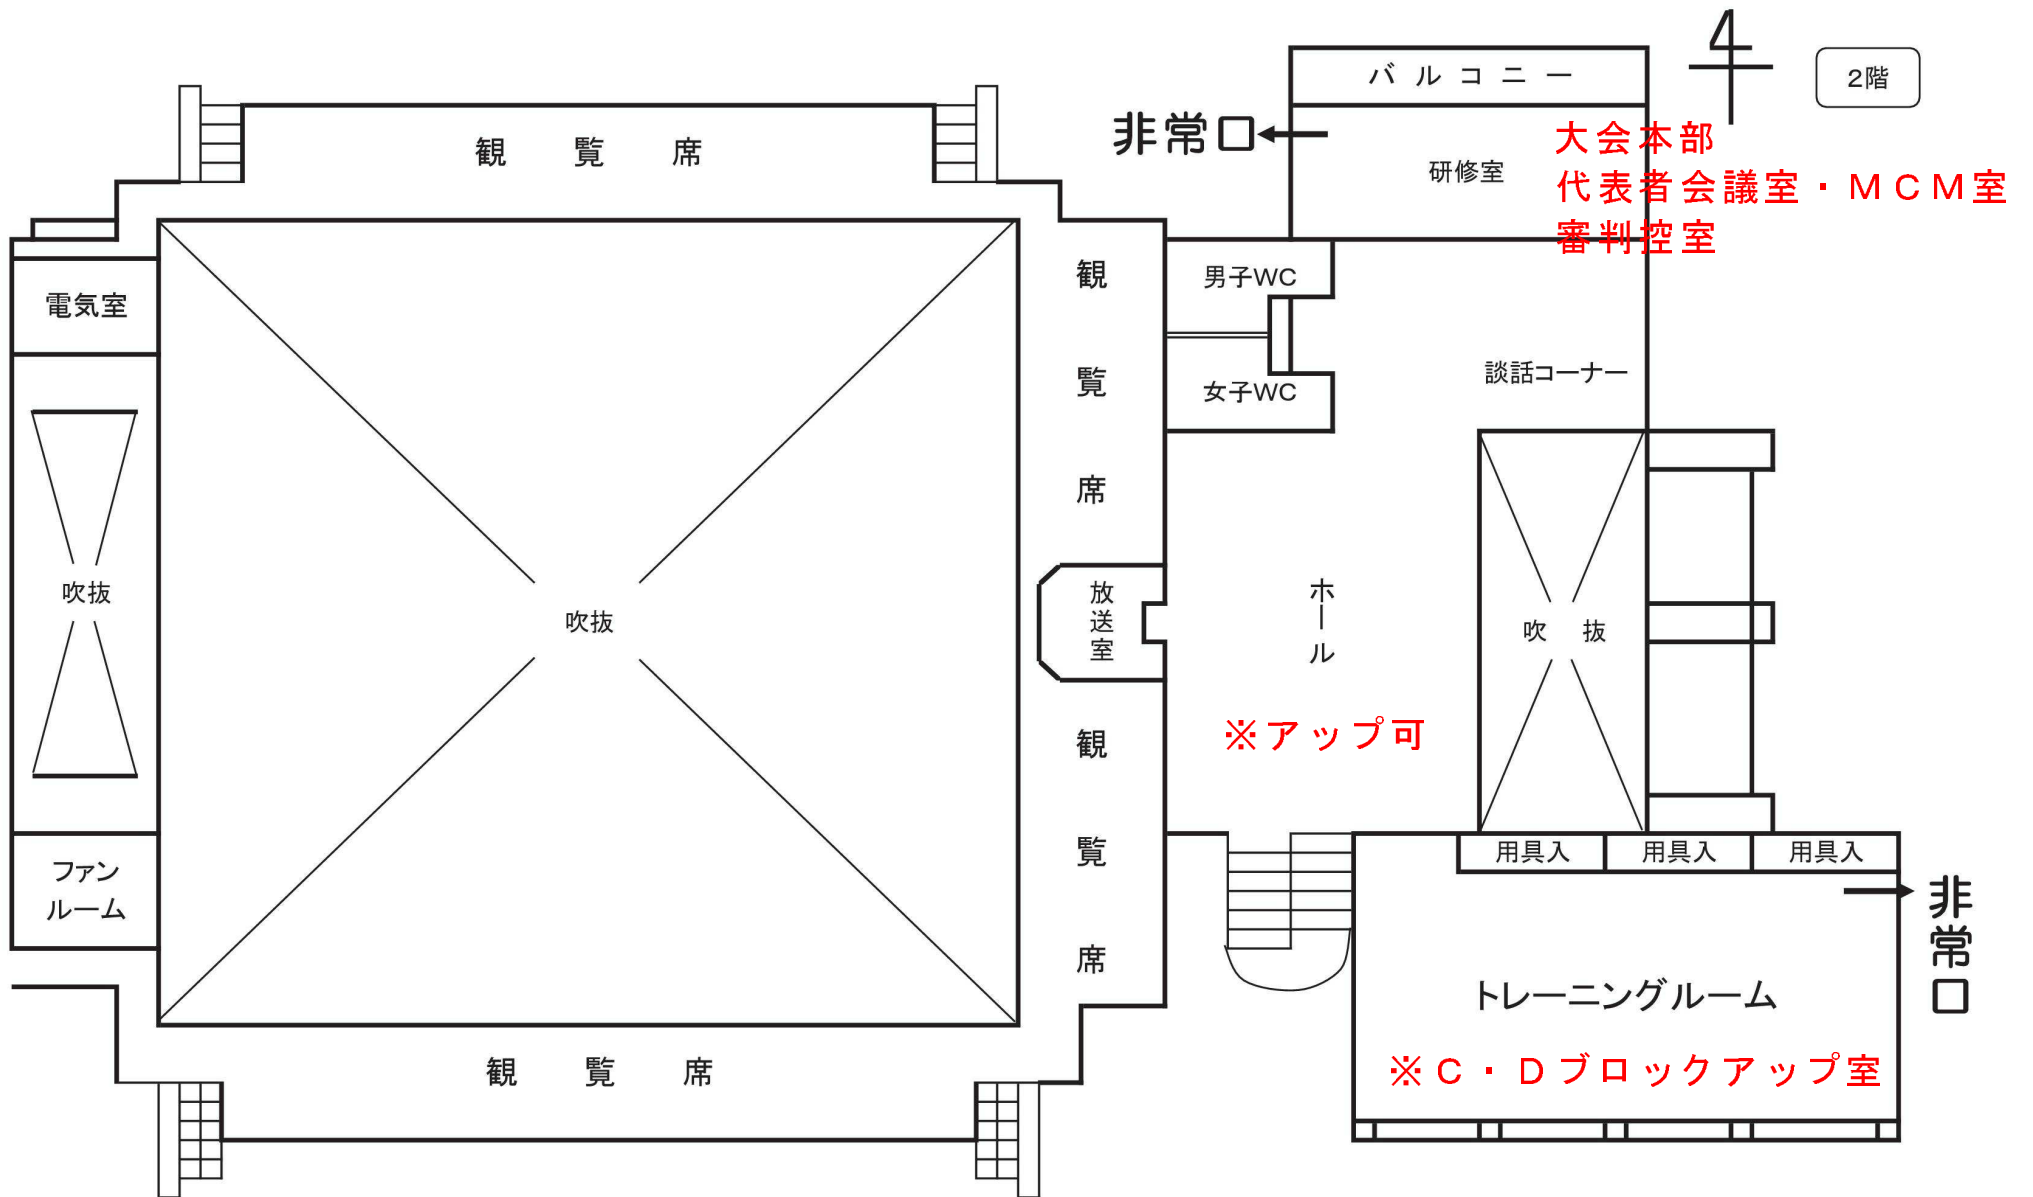

※ボール使用一切禁止